

ボーリング柱状図


調査名


事業・工事名

ボーリングNO.

シートNO.

ボーリング名	NO.B-3	調査位置		北緯	36° 18' 49.3300"
発注機関	栃木県足利土木事務所	調査期間	2009-06-05 ~ 2009-12-05	東経	139° 32' 34.2500"
調査業者名		主任技師		現場代理人	コア鑑定者
孔口標高	33.29 m	角		ハンマー	
総掘進長	43.43 m	度	0° 00' 00"	落下用具	ポンプ

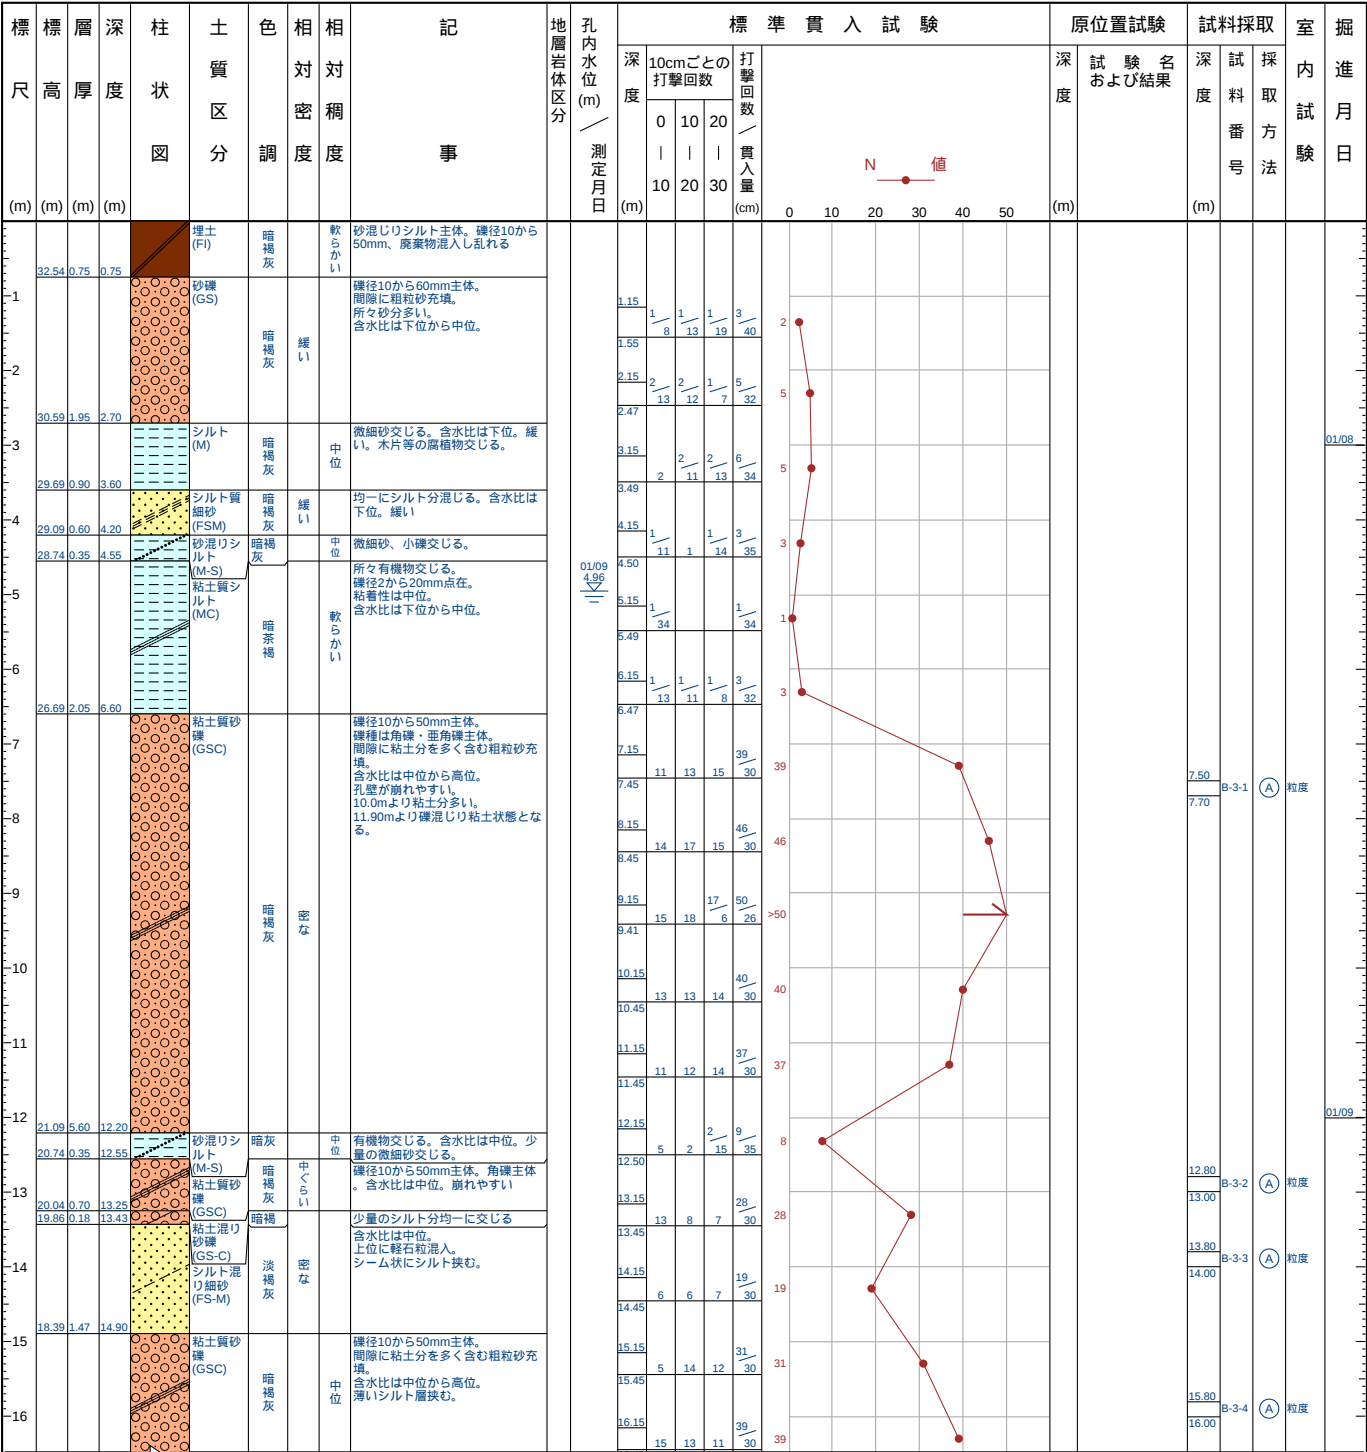

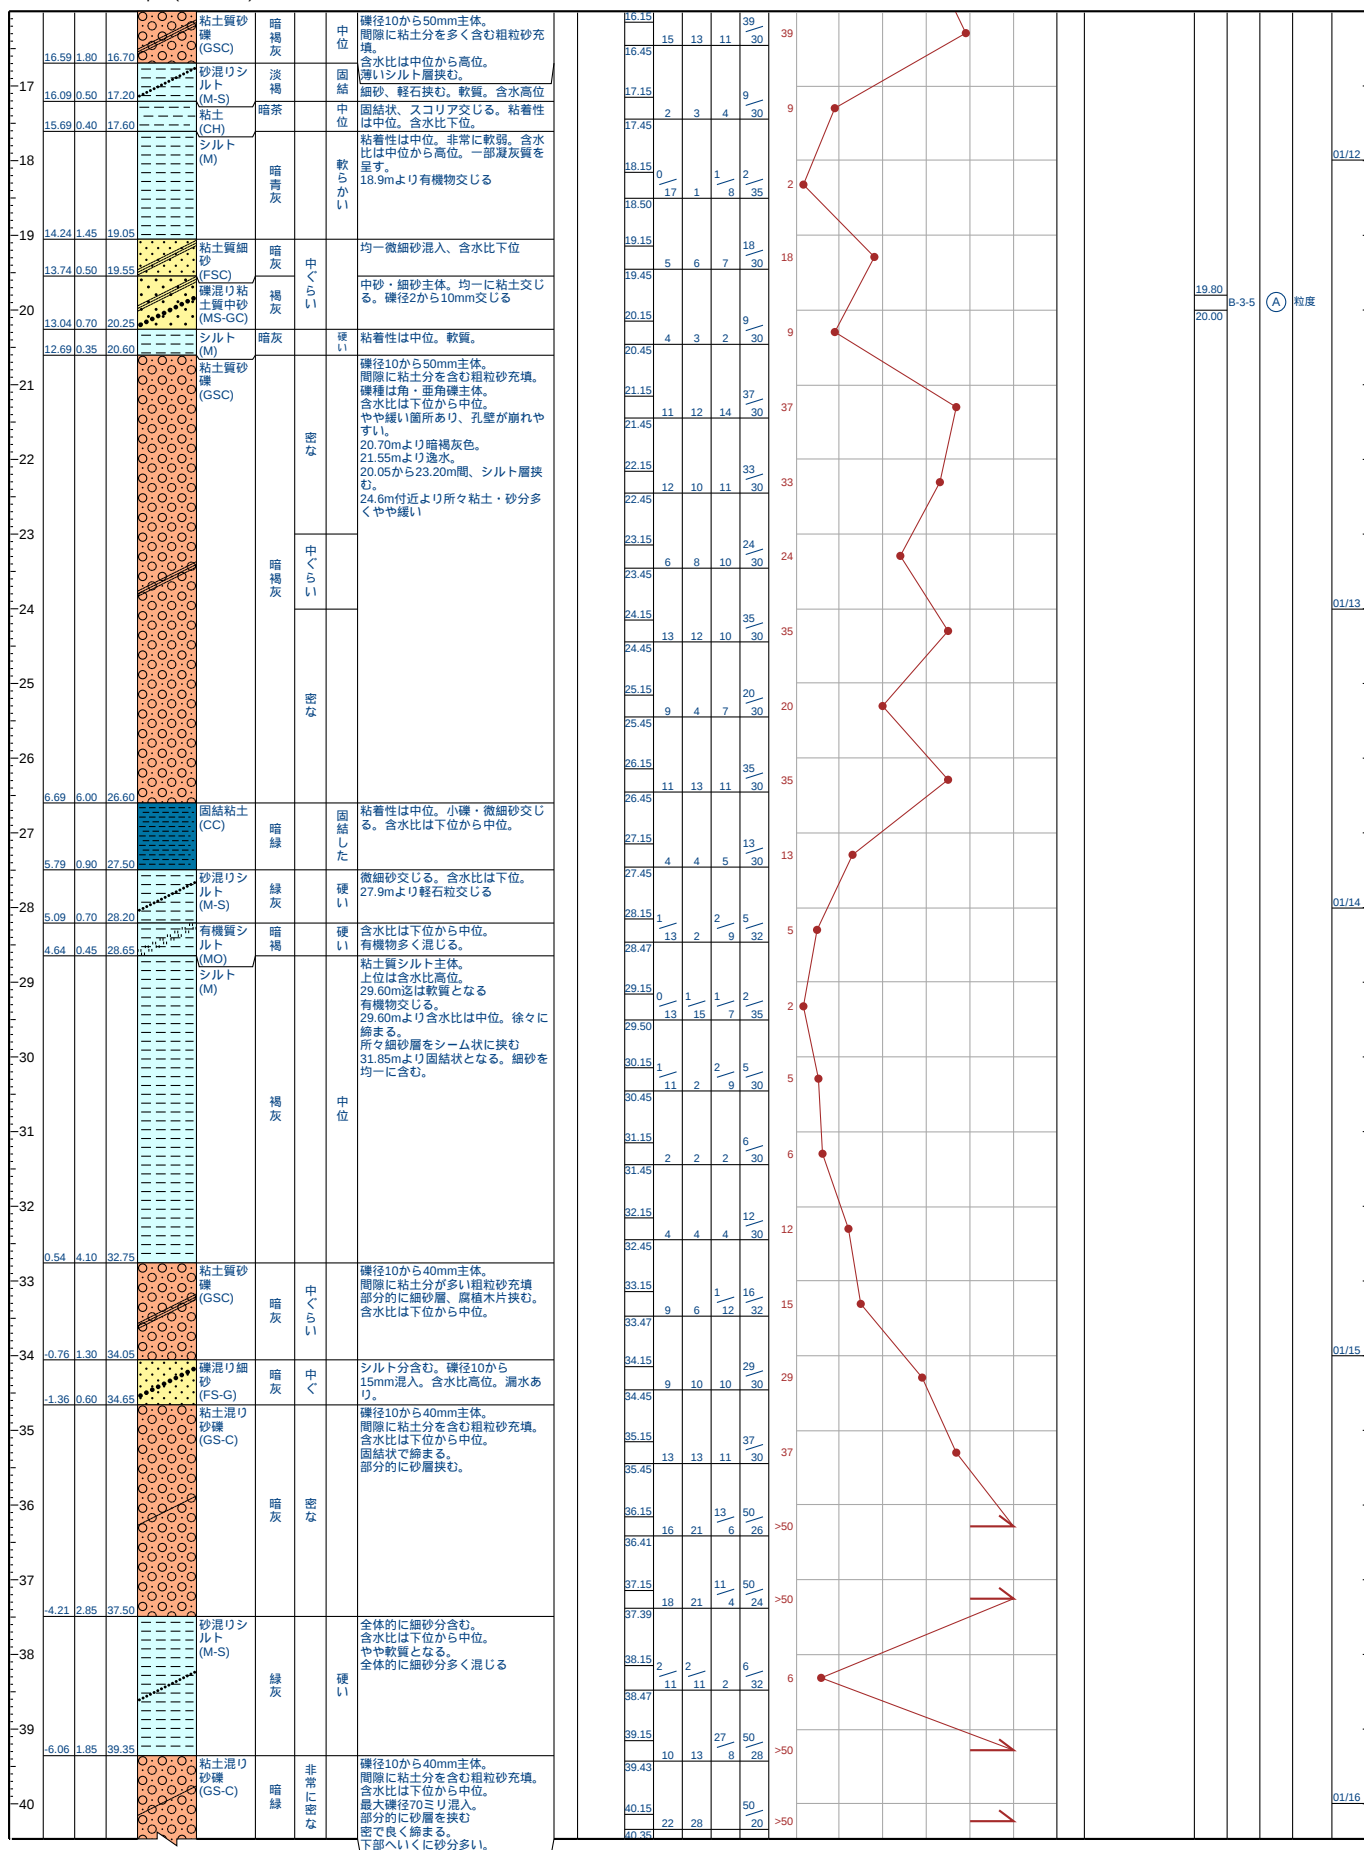

[illegible]